	Всего листов 11	
Проект межевания территории линейного объекта -		
автодорога «Родионовская-Тюхневская»		
Титульный лист		
1. Кадастровый номер земельного участка или земельных уч	настков, из которого	
(которых) осуществляется формирование земельных участк	сов (далее – измененные	
земельные участки):		
земли государственной (муниципальной соб	<u>'</u>	
2. Количество формируемых земельных участков (далее – об	бразуемые земельные	
участки):		
2		
3. Сведения о заказчике работ по подготовке проекта межева		
Администрация муниципального образования " Шенкурски		
(фамилия, имя, отчество (при наличии отчества) физического лица, полное наименовани самоуправления	ие юридического лица, органа местного	
симоуправления		
Подпись		
Дата <u>20.12.2020 г.</u>		
Место для оттиска печати заказчика кадастровых р		
4. Сведения о кадастровом инженере:		
Фамилия, имя, отчество (при наличии отчества) Дроздов Алекса	1	
1 ' 1 1	9-14-205	
Контактный телефон +79115746194		
Почтовый адрес и адрес электронной почты, по которым осущес		
инженером :163057, Архангельская область, г. Архангельск, ул.	Воронина,	
д. 25, кв. 218, эл. почта: geosds@mail.ru		
Сокращенное наименование юридического лица, если кадастров	вый инженер является	
работником юридического лица -		
Подпись	Дата <u>20.12.2019 г.</u>	
Место для оттиска печати кадастрового инжене		
5. Проект межевания территории линейного объекта - автод	цорога «Родионовская-	
Тюхневская» утвержден:	U U II	
Администрация муниципального образования " Шенкурский му	иниципальныи раион "	
Подпись	Пото	
	Датаг.	

Проект межевания территории линейного объекта - автодорога «Родионовская - Тюхневская»

Содержание

№ п/п	Разделы проекта межевания	Номера листов	
1	2	3	
1.	Титульный лист	1	
2.	Содержание	2	
3.	Пояснительная записка	3	
4.	Исходные данные	4	
5.	Сведения об образуемых земельных участках и их частях	5	
6.	Сведения об обеспечении доступа к образуемым или измененным земельным участкам	10	
7.	Проектный план земельных участков	11	
	Приложения		

Проект межевания территории линейного объекта - автодорога «Родионовская - Тюхневская»

Пояснительная записка

Проект межевания территории линейного объекта - автодорога «Родионовская-Тюхневская»" выполнен на основании договора от 13 ноября 2020 года № 0124300023920000095 144198

Образуемые земельные участки предназначены для размещения сооружения дорожного транспорта – автомобильная дорога «Родионовская-Тюхневская»

В процессе работ на территорию участка для размещения сооружения дорожного транспорта - автомобильная дорога «Родионовская-Тюхневская» собраны сведения Единого государственного реестра недвижимости (ЕГРН)

Образуемые земельные участки соответствуют требованиям действующего законодательства, в частности предельным минимальным и максимальным размерам земельных участков.

Образуемые земельные участки соответствуют требованиям действующего законодательства, в частности Земельному кодексу РФ, Градостроительному кодексу РФ, Лесной кодекс РФ и др.

Общая площадь образуемых земельных участков составляет 38534 м2

Прохождение границ образуемых земельных участков обусловлено сложившейся архитектурной застройкой в границе кадастровых кварталов 29:20:042701, 29:20:041901, 29:20:041501 и 29:20:000000. Учитывая собранные данные ЕГРН, проектом межевания предполагается образование следующих земельных участков:

1) :3У1 площадью 8534 м2

Земельный участок образуется из земель находящихся в государственной или муниципальной собственности. Образуемый земельный участок — полоса отвода автомобильной дороги «Родионовская-Тюхневская шириной 20 м, Категория земель — земли сельскохозяйственного назначения. Образуемый земельный участок расположен в ЗОУИТ: 29:20-6.6, 29:20-6.432, 29:20-6.189, 29:20-6.190.

2) :3У2 площадью 30000 м2

Земельный участок образуется из земель находящихся в государственной или муниципальной собственности. Образуемый земельный участок — полоса отвода автомобильной дороги «Родионовская-Тюхневская шириной 20 м, Категория земель — земли лесного фонда, что подтверждается актом выбора участка лесного фонда от 16 августа 2019 года №5. Согласно акту натурного технического обследования участка лесного фонда от 23.08.2019 года № б/н, участок формируется для изменения категории земель на земли промышленности энергетики, транспорта, связи, радиовещания ,телевидения, информатики.

Проект межевания территории линейного объекта - автодорога «Родионовская - Тюхневская»

Исходные данные

Пер	Перечень документов, использованных при подготовке проекта межевания			
№ п/п	Наименование документа	Реквизиты документа		
1	2	3		
1		№ КУВИ-002/2020-9705623 от		
1	Кадастровый план территории	28.07.2020		
		№ КУВИ-001/2020-3887823от		
2	Кадастровый план территории	26.02.2020 г		
		№ КУВИ-001/2019-4961534 от		
3	Кадастровый план территории	04.03.2019 г		
4	Vолостровый плон торритории	№КУВИ-001/2019-4970161 от		
4	Кадастровый план территории	04.03.2019 г		
5	Акт выбора участка лесного фонда	№5 от 16 августа 2019 года		
6	Акт натурного технического	№ б/н от 23.08.2019 года		
O	обследования участка лесного фонда	л 0/н 01 25.08.2019 10да		
	Распоряжение министерства	Мо082 от 22 аргуюта 2010 го то		
7	имущественных отношений	№982 от 22 августа 2019 года		
	Архангельской области			

Проект межевания территории линейного объекта - автодорога «Родионовская - Тюхневская»

Сведения об образуемых земельных участках и их частях

1. Список образуемых земельных участков

№ п/п	Обозначение земельного участка	Площадь (P), м ²	Сведения о правообладателях	Сведения о правах
1	:3У1	8534	Администрация муниципального образования " Шенкурский муниципальный район "	-
2	:3У2	30000	Российская Федерация	-

2. Сведения о частях границ образуемых земельных участков

Обозначение части границ		Горизонтальное проложение	Описание прохождения части
0Т Т.	до т.	(S), M	границ
1	2	3	4
	1	Обозначение земельного участка:	3Y 1(1)
н1	н2	19.96	_
н2	н3	11.30	-
н3	н4	9.70	_
н4	н5	7.42	_
н5	н6	63.06	_
н6	н7	65.14	_
н7	н8	12.70	_
н8	н9	20.17	_
н9	н10	10.70	_
н10	н11	62.94	_
н11	н12	64.90	_
н12	н13	12.50	_
н13	н14	14.15	_
н14	н1	17.76	_
	1	Обозначение земельного участка:	3Y1(2)
н15	н16	63.28	_
н16	н17	50.09	_
н17	н18	50.05	_
н18	н19	34.70	_
н19	н20	18.72	_
н20	н21	18.91	_
н21	н22	10.56	-
н22	н23	19.99	_
н23	н24	23.39	_
н24	н25	19.35	_
н25	н26	37.61	_

			Лист № 6
н27	н28	50.09	_
н28	н29	74.05	_
н29	н15	22.56	_
н27	н28	50.09	_
н28	н29	74.05	_
н29	н15	22.56	_
1129		Обозначение земельного участка :	3Y2
н1	н30	23.55	_
н30	н31	18.20	_
н31	н32	19.74	_
н32	н33	28.87	_
н33	н34	24.01	_
н34	н35	42.12	_
н35	н36	129.89	_
н36	н37	130.29	_
н37	н38	172.95	_
н38	н39	172.87	
н39	н40	64.79	
н40	н41	56.74	
н41	н42	68.43	
н42	н43	35.19	
н43	н44	44.12	_
н43	н45	43.89	
н45	н46	25.97	
н45	н47	26.92	_
н40	н48	32.59	_
н47	н46	40.24	<u>-</u>
н46	н50	56.80	<u>-</u>
н49	н50	83.32	-
			<u>-</u>
н51	н52	53.24	
н52	н53	72.15	_
н53	н15	37.17	_
н15	н29	22.56	
н29	н54	25.84	-
н54	н55	71.39	_
н55	н56	53.72	_
н56	н57	82.71	
н57	н58	52.82	_
н58	н59	35.61	_
н59	н60	32.68	
н60	н61	30.53	
н61	н62	28.16	
н62	н63	44.68	_
н63	н64	45.05	_
н64	н65	37.71	_
н65	н66	70.68	_
н66	н67	56.10	<u> </u>

			Лист № 7
н67	н68	63.59	_
н68	н69	172.97	_
н69	н70	172.89	_
н70	н71	130.23	_
н71	н72	130.65	_
н72	н73	44.12	_
н73	н74	24.87	_
н74	н75	27.51	_
н75	н76	18.02	_
н76	н77	15.80	_
н77	н2	21.24	_
н2	н1	19.96	

Обозначение характерных	Коорди	наты, м	
точек границ	X	Y	
1	2	3	
Обозн	ачение земельного участка :3	Y1(1)	
н1	383318.00	3343789.99	
н2	383302.88	3343803.02	
н3	383293.69	3343796.44	
н4	383284.95	3343792.23	
н5	383277.65	3343790.92	
н6	383214.69	3343794.47	
н7	383149.55	3343794.83	
н8	383137.02	3343792.78	
н9	383140.60	3343772.93	
н10	383151.13	3343774.82	
н11	383214.07	3343774.47	
н12	383278.87	3343770.82	
н13	383291.17	3343773.03	
н14	383303.92	3343779.17	
н1	383318.00	3343789.99	
Обозн	ачение земельного участка :3	V1(2)	
н15	384101.49	3345054.77	
н16	384133.84	3345109.16	
н17	384159.45	3345152.21	
н18	384185.03	3345195.23	
н19	384204.49	3345223.96	
н20	384217.24	3345237.67	
н21	384229.22	3345252.30	
н22	384234.22	3345261.60	
н23	384215.95	3345269.72	
н24	384202.16	3345250.83	
н25	384188.99	3345236.65	
н26	384167.88	3345205.52	
н27	384142.26	3345162.44	
н28	384116.65	3345119.39	
н29	384078.95	3345055.65	


		Лист № 8
н15	384101.49	3345054.77
Обоз	вначение земельного участка :	ЗУ2
Обозначение характерных Коорд		наты, м
точек границ	X	Y
1	2	3
н1	383318.00	3343789.99
н30	383332.70	3343808.39
н31	383341.51	3343824.32
н32	383350.04	3343842.12
н33	383359.14	3343869.52
н34	383366.80	3343892.28
н35	383383.88	3343930.78
н36	383446.46	3344044.60
н37	383509.24	3344158.77
н38	383591.69	3344310.80
н39	383674.10	3344462.76
н40	383705.53	3344519.42
н41	383726.40	3344572.18
н42	383755.70	3344634.02
н43	383775.72	3344662.96
н44	383803.40	3344697.32
н45	383832.01	3344730.61
н46	383849.85	3344749.48
н47	383871.41	3344765.60
н48	383900.70	3344779.88
н49	383933.24	3344803.55
н50	383968.40	3344848.16
н51	384011.55	3344919.44
н52	384042.20	3344962.97
н53	384082.49	3345022.82
н15	384101.49	3345054.77
н29	384078.95	3345055.65
н54	384065.59	3345033.53
н55	384025.72	3344974.31
н56	383994.80	3344930.38
н57	383951.59	3344859.85
н58	383919.24	3344818.10
н59	383889.86	3344797.98
н60	383860.95	3344782.75
н61	383836.50	3344764.47
н62	383817.15	3344744.01
н63	383788.03	3344710.12
н64	383759.77	3344675.04
н65	383738.31	3344644.03
н66	383708.05	3344580.15
н67	383687.41	3344527.99
н68	383656.57	3344472.38
н69	383574.11	3344320.33
н70	383491.68	3344168.36

		Лист № 9
н71	383428.94	3344054.24
н72	383365.99	3343939.76
н73	383348.10	3343899.43
н74	383340.17	3343875.86
н75	383331.44	3343849.77
н76	383323.72	3343833.49
н77	383316.08	3343819.66
н2	383302.88	3343803.02
н1	383318.00	3343789.99

Проект межевания территории линейного объекта - автодорога «Родионовская - Тюхневская»

	Сведения об образуемых земельных участков и их частей			
Обознач	Обозначение земельного участка <u>:3У1</u>			
№ п/п	Наименование характеристик земельного участка	Значение характеристики		
1	2	3		
1	Адрес земельного участка или описание его	Архангельская,Шенкурский		
	местоположения	район, МО "Никольское", около		
		д. Родионовская и Тюхневская		
2	Категория земель	Земли сельскохозяйственного		
		назначения		
3	Вид разрешенного использования	Автомобильный транспорт		
4	Площадь земельного участка ,м2	8534		
Обознач	ение земельного участка <u>:3У2</u>			
№ п/п	Наименование характеристик земельного участка	Значение характеристики		
1	2	3		
1	Адрес земельного участка или описание его	Архангельская, Шенкурский		
	местоположения	район, МО "Никольское", около		
		д. Родионовская и Тюхневская,		
		Боровское участковое		
		лесничество (участок		
		ТОО «Шипуновское», квартал №		
		18, выделы 14,15,26,28)		
2	Категория земель	Земли лесного фонда		
3	Вид разрешенного использования	Автомобильный транспорт		
4	Площадь земельного участка ,м ²	30000		

Сведени	Сведения об обеспечении доступа к образуемым или измененным земельным участкам		
№ п/п	Кадастровый номер или обозначение земельного участка, для которого обеспечивается доступ	Кадастровый номер или обозначение земельного участка, посредством которого обеспечивается доступ	
1	2	3	
1	:3У1	Земли общего пользования	
2	:3У2	:3У1	

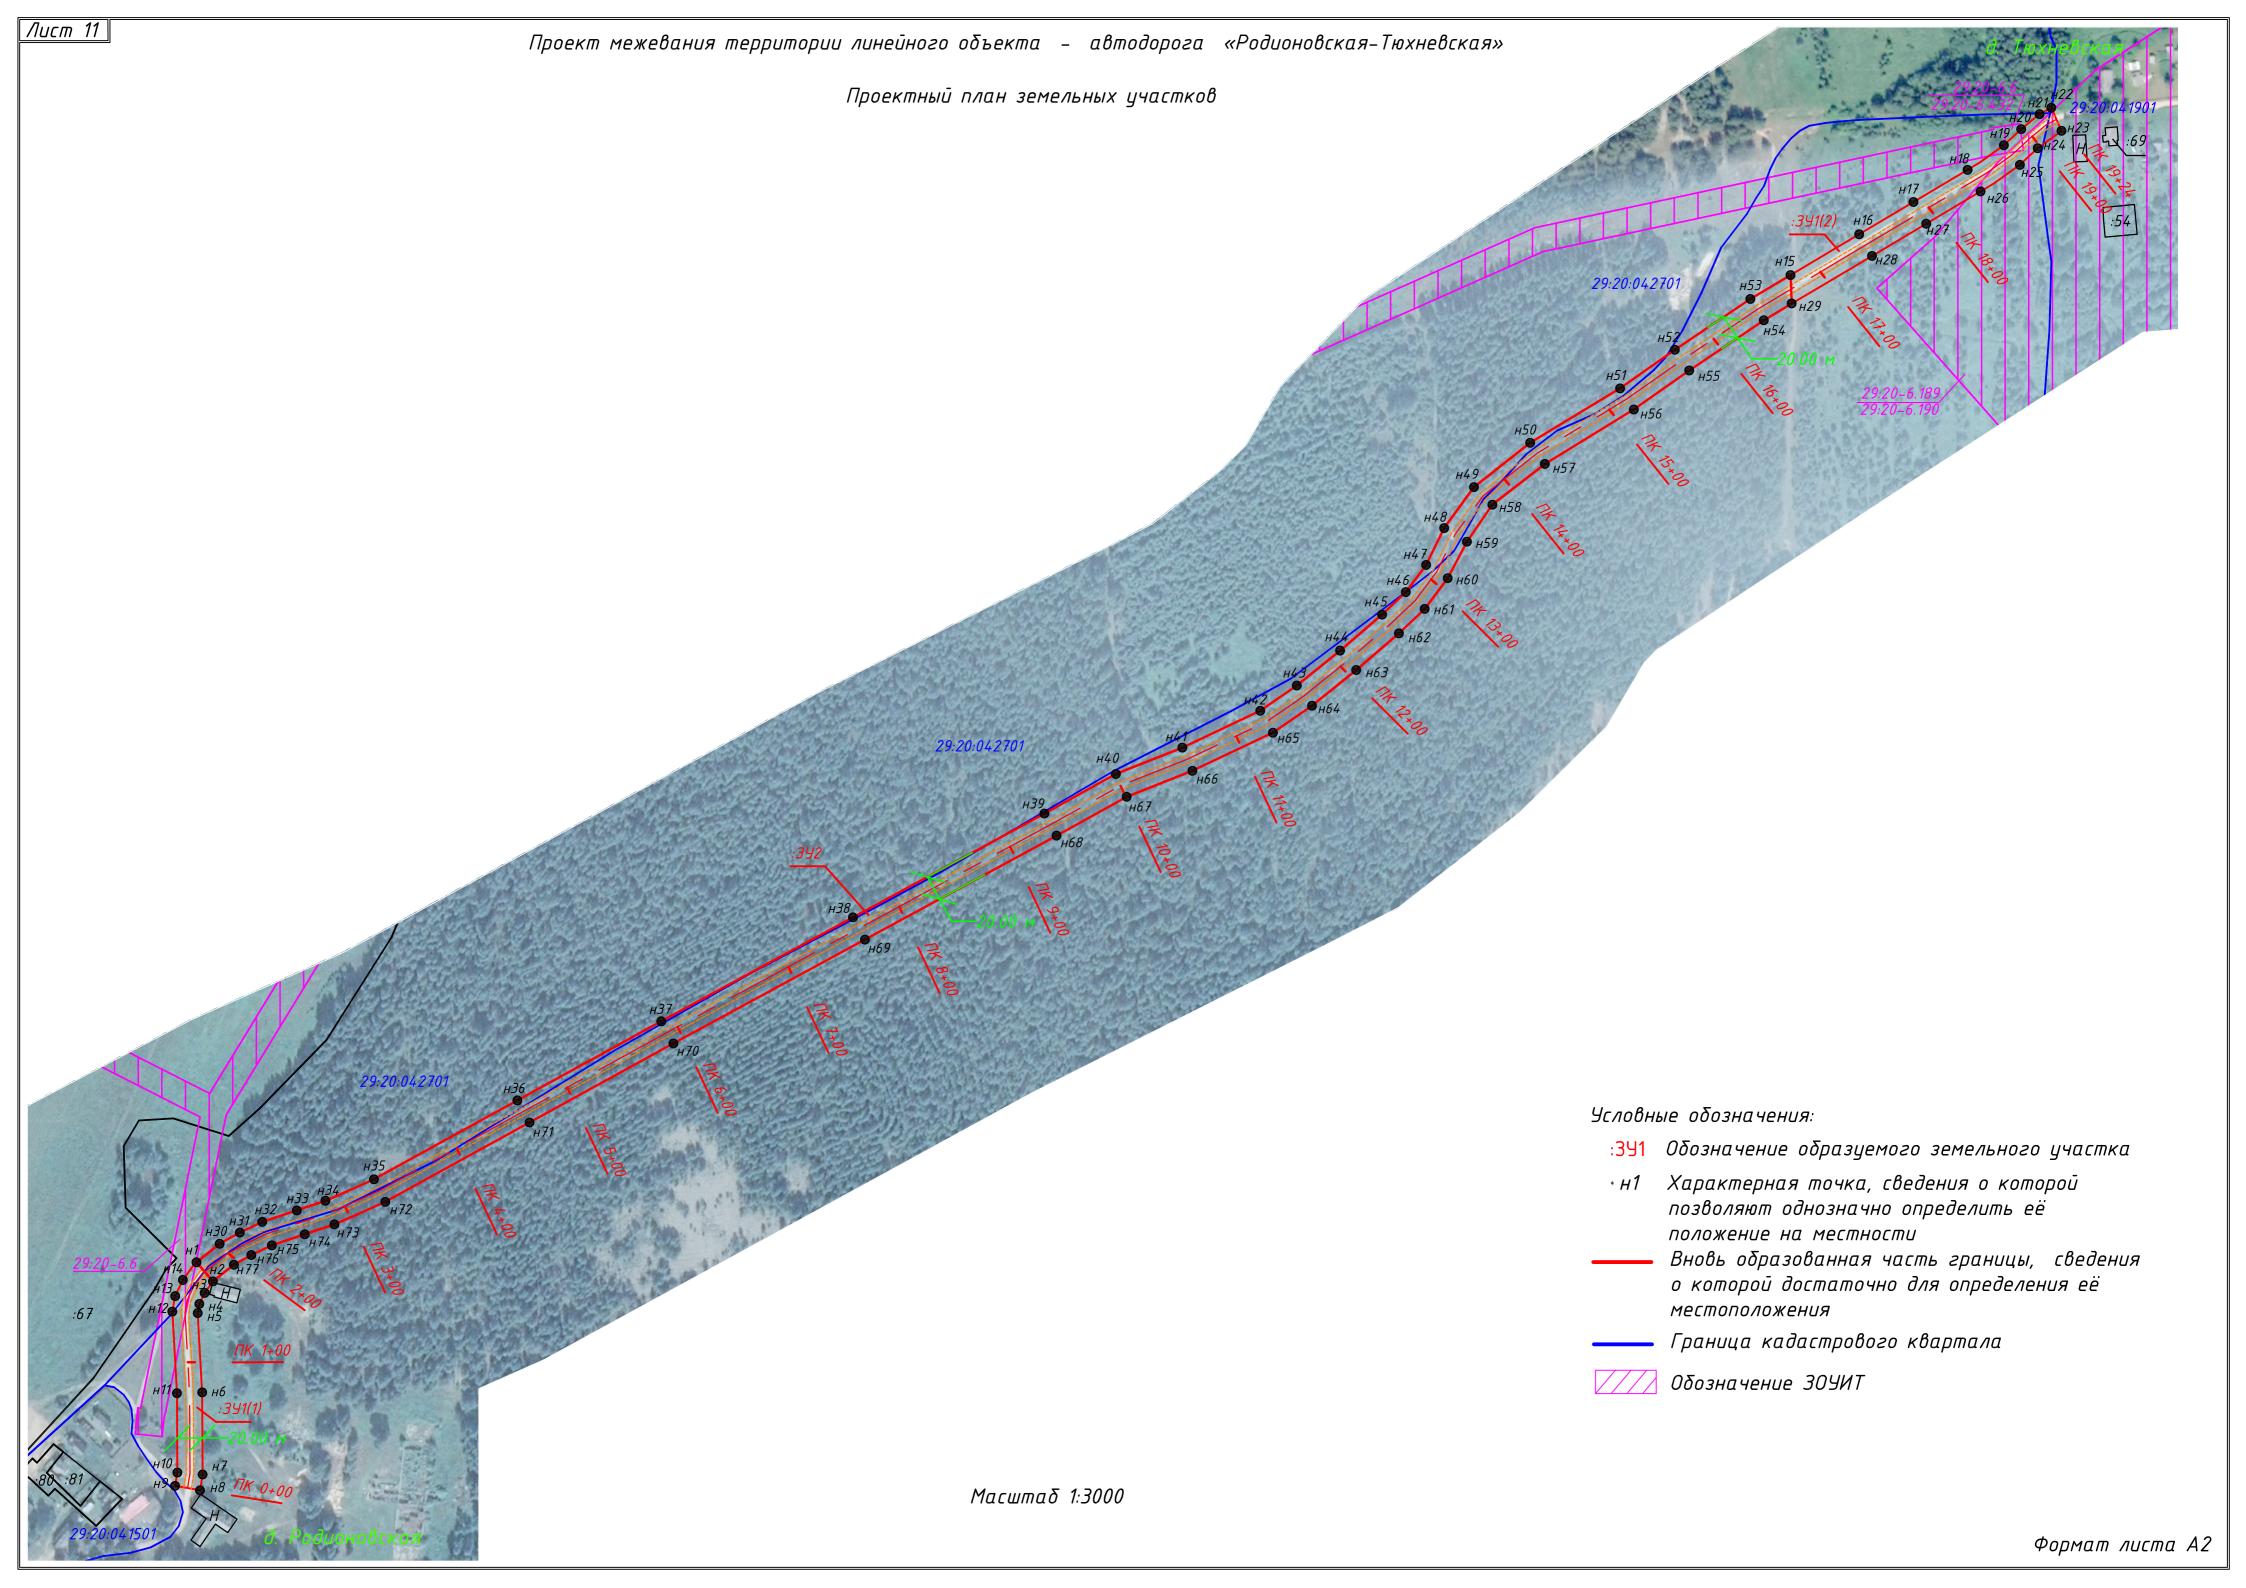



ПРАВИТЕЛЬСТВО АРХАНГЕЛЬСКОЙ ОБЛАСТИ

МИНИСТЕРСТВО ПРИРОДНЫХ РЕСУРСОВ И ЛЕСОПРОМЫШЛЕННОГО КОМПЛЕКСА АРХАНГЕЛЬСКОЙ ОБЛАСТИ

РАСПОРЯЖЕНИЕ

от Д августа 2019 г. № 982 р

г. Архангельск

Об утверждении акта выбора участка лесного фонда

В соответствии с пунктом 3 Положения о составе и порядке подготовки документации о переводе земель лесного фонда в земли иных (других) категорий, утвержденного постановлением Правительства Российской Федерации от 28 января 2006 года № 48:

1. Утвердить акт выбора участка лесного фонда от 16 августа 2019 года № 5, площадью 3,0 га, расположенного в Шенкурском лесничестве, Боровском участковом лесничестве (участок ТОО «Шипуновское») в части квартала № 18 для перевода земель лесного фонда в земли иных (других) категорий.

2. Настоящее распоряжение вступает в силу со дня подписания и действует в течение 3 лет.

Министр

А.В. Ерулик

УТВЕРЖДАЮ:

Министр природных ресурсов и лесопромышленного комплекса

Архангельской области

26» плиста 2019 г.

АКТ ВЫБОРА УЧАСТКА ЛЕСНОГО ФОНДА №3

г. Шенкурск (населенный пункт) 16:absycma 2019 г.

Наименование лесничества – Шенкурское лесничество.

Наименование заявителя – Муниципальное образование «Шенкурский муниципальный район»

Площадь (в гектарах) и заявленная цель использования лесного участка — 3,00 га, перевод земель лесного фонда в земли других (иных) категорий (размещение автомобильной дороги д.Родионовская — д.Тюхневская).

Состав комиссии:

От лесничества – участковый лесничий Боровского участкового лесничества ГКУ Архангельской области «Шенкурского лесничества» Ельцов Филипп Алексеевич, инженер II категории ГКУ Архангельской области «Шенкурского лесничества» Лимонников Павел Иванович.

От заявителя – глава МО «Шенкурский муниципальный район» Смирнов Сергей Владимирович.

Краткое обоснование заявленных целей и примерное расположение участка: испрашиваемый лесной участок площадью 3,00 га Боровкого участкового лесничества (участок ТОО «Шипуновское») в квартале N 18 выделах 14, 15, 26, 28 необходим для размещения автомобильной дороги д.Родионовская — д.Тюхневская .

Участок находится на территории Боровского участкового лесничества (участок ТОО «Шипуновское») Шенкурского лесничества, в северо-восточном направлении от д. Родионовская МО «Никольское»

Рассмотренные варианты выбора участка лесного фонда:

Вариант №1 — Боровское участковое лесничество (участок ТОО «Шипуновское») квартал №18 выдела 14, 15, 26, 28 площадью 3,00 га. Протяженность участка 1500 м. Целевое назначение лесов — защитные (выделы 26, 28 - нерестоохранные полосы лесов); (выделы № 14, 15 - запретные полосы, расположенные вдоль водных объектов; ОЗУ: участки леса вокруг населенных пунктов). Таксационная характеристика участка: выдел 14 состав насаждений 10 С, возраст 70 лет, тип леса сосняк брусничный, бонитет 4, полнота 0,6, запас 170 кбм/га; выдел 15 состав насаждений 10 С, возраст 50 лет, тип леса сосняк брусничный, бонитет 4, полнота 0,7, запас 190 кбм/га; выдел 26 состав насаждений 10 С, возраст 90 лет, тип леса сосняк брусничный, бонитет 4, полнота 0,8, запас 300 кбм/га; выдел 28 состав насаждений 9С1ОС+Б, возраст 50 лет, тип леса сосняк брусничный, бонитет 4, полнота 0,7, запас 260 кбм/га. Рельеф — равнинный. Участок с восточной, западной сторон прилегает к землям сельскохозяйственного назначения. С южной, северной сторон к землям лесного фонда.

Вариант №2 – Боровское участковое лесничество (участок ТОО «Шипуновское») квартал № 18 выдела 16, 28, 30, 29, 31, 26 площадью 4,20 га. Протяженность участка 1663 м Целевое назначение лесов - защитные (выделы 26, 28, 30, 31, 29 - нерестоохранные полосы лесов; выдел 16 - запретные полосы, расположенные вдоль водных объектов, ОЗУ: участки леса вокруг населенных пунктов). Таксационная характеристика участка: выдел 16 состав насаждений 10 С, возраст 60 лет, тип леса сосняк брусничный, бонитет 4, полнота 0,8, запас 130 кбм/га, выдел 30 состав насаждений лесные культуры 10 С, возраст 21 лет. тип леса сосняк лишайниковый, бонитет 4, полнота 0,5, запас 15кбм/га; выдел 26 состав насаждений 10С, возраст 90 лет, тип леса сосняк брусничный, бонитет 4, полнота 0.8. запас 300 кбм/га; выдел 28 состав насаждений 9С1ОС+Б, возраст 50 лет, тип леса сосняк брусничный, бонитет 4, полнота 0,7, запас 260 кбм/га; выдел 29 состав насаждений 10С, возраст 60 лет, тип леса сосняк лишайниковый, бонитет 5,полнота 0,5, запас 50 кбм/га; выдел 31 состав насаждений 10 С, возраст 60 лет, тип леса сосняк лишайниковый. бонитет 4, полнота 0,7, запас 110 кбм/га. Рельеф – равнинный. Участок с северо-восточной, западной сторон прилегает к землям сельскохозяйственного назначения, с южной, северной сторон к землям лесного фонда.

Обоснование выбора оптимального варианта.

Выбран вариант № 1 - оптимальный вариант, т.к. на данном участке требуются меньшие затраты на разрубку лесных насаждений. Протяженность участка дороги по данному варианту меньше, объем вырубаемой древесины меньше. Вариант №1 проходит по действующей дороге. Вариант № 2 не подходит для размещения автомобильной дороги - трасса по данному участку не эксплуатируется, имеются заболоченные участки и крутой угол поворота.

Заключение:

Комиссия считает возможным согласовать вариант $N \ge 1$ для перевода земель лесного фонда Боровкого участкового лесничества (участок ТОО «Шипуновское») в квартале $N \ge 18$ выделах 14, 15, 26, 28 в земли других (иных) категорий (размещение автомобильной дороги д.Родионовская – д.Тюхневская).

Подписи членов комиссии:

Участковый лесничий ГКУ Архангельской области «Шенкурского лесничества» Боровского участкового лесничества

Инженер II категории ГКУ Архангельской области «Шенкурского лесничества»

Глава МО «Шенкурский муниципальный район»

Ельцов Ф.А.

Лимонников П.И.

Смирнов С.В.

Неотъемлемой частью настоящего акта является нлан (чертеж) участка лесного фонда с нанесением рассмотренных вариантов

План чертеж участка лесного фонда Шенкурское лесничество Боровское участковое лесничество (участок ТОО Шипуновское) квартал № 18 выделы 14, 15, 26, 28



Условные обозначения:	
Вариант 1 (площадью 3.0 га.) ———	
Смежные земли: по т.т. 1, 37, 10-15, 22, 23 - г.	прилегают к землям сельскохозяйственног
назначения	1 State of the sta

т.т. 2-9, 16-21, 24-36 прилегают к землям лесного фонда

Вариант 2 (площадью 4,20 га.)

Смежные земли: по т.т. 1, 2, 17, 18, 29-33 — прилегают к землями сельскохозяйственного назначения

т.т. 3-16. 19-28. 34 прилегают к землям лесного фонда

Данные инструментальной съемки границ участка: вариант 1

~~~~~~~~~~~~~~~~~~~~~~~~~~~~~~~~~~~~~~	e expresentation and are	Полигон 4	20''' - 21'''	14°	75
	Пас	ощадь: 3.0 га	- H- Transfer in 11-	10 (40 (40 (40 (40 (40 (40 (40 (40 (40 (4	to the state of the particular and
Тип: Неэкс	плуатационн	ACTIVITIES OF THE PROPERTY OF	21''' - 22'''	104°	13
NaNa	ASUMYT	Длина, м	22''' - 23'''	1940	75
AMARIAN IN	800 1900 1900 1900 1900 1900 1900 1900 1	000000000000000000000000000000000000000	23''' - 24'''	192°	27
1''' - 2'''	325°	12	24''' - 25'''	190°	40
2 3	500	50	25''' - 26'''	2170	158
3''' - 4'''	580	53	26 27	193°	83
4''' - 5'''	470	57	27*** - 28***	211°	114
5''' - 6'''	46°	74	28''' - 29'''	226°	85
6''' - 7'''	410	100	29''' - 30'''	221°	179
7''' - 8'''	420	282	30*** - 31***	2230	126
8 9	43°	126	31 32	2220	282
9 10	410	105	32''' - 33'''	2210	100
10 11	1480	14	33 34	226°	74
11 12	400	75	34*** - 35***	2270	57
12"" - 13"	460	85	35''' - 36'''	238°	53
13''' - 14'''	310	111	36 37	230°	53
14''' - 15'''	3370	20	37''' - 38'''	320°	13
15''' - 16'''	130	69			
16''' - 17'''	37°	158			
17 18	100	25			
18"' - 19'''	Slo	16			
19''' - 20'''	120	27			

Данные инструментальной съемки границ участка: вариант 2

		вариант 2		- MATERIA	
	Ππο	щадь: 4.2 га	13"" - 14""	290	87
A IFE O			14**** - 15****	24°	75
MaMā	Азимут	Длина, м	15"" - 16""	355°	67
Maria eta eta eta eta eta eta eta eta eta et	CONTRACTOR (CONTRACTOR)	aceannama	16 17	27°	52
1'''' - 2''''	29°	32	17"" - 18""	1170	25
2*** - 3****	750	136	18 19	2084	45
			19"" - 20""	1750	67
3'''' - 4''''	76°	126	20**** - 21****	2040	75
4**** - 5****	69°	335	21"" - 22""	2090	87
			22**** - 23****	1980	116
5'''' - 6''''	23°	22	23"" - 24""	185°	136
6 7	170	115	24**** - 25****	196°	136
			25"" - 26""	205°	23
7'''' - 8''''	15°	114	26**** - 27****	199°	70
8''' - 9'''	21°	68	27"" - 28""	1950	114
	En 1955		28"" - 29""	1970	124
9'''' - 10''''	20°	25	29"" - 30""	1860	29
10*** - 11****	16°	136	30 31	2490	144
			31"" - 32""	2580	87
11"" - 12""	50	136	32*** - 33***	2440	126
12'''' - 13''''	180	116	33**** - 34****	257°	124
	7.7		34''" - 1'''	255°	154

Подписи членов комиссии:

Участковый лесничий ГКУ Архангельской области «Шенкурского лесничества» Боровского участкового лесничества

Инженер II категории ГКУ Архангельской

области «Шенкурского лесничества»

Глава МО «Шенкурский муниципальный район»



Ельцов Ф.А.

Лимонников П.И.

Смирнов С.В.

УТВЕРЖДАЮ:

Министр природных ресурсов и лесопромышленного комплекса

Архангельской области

жи А.В. Ерулик В в авууста 2019 г.

#### АКТ НАТУРНОГО ТЕХНИЧЕСКОГО ОБСЛЕДОВАНИЯ УЧАСТКА ЛЕСНОГО ФОНДА

г. Шенкурск (населенный пункт) <u> «23».</u> OS. 2019 г.

Участковый лесничий Боровского участкового лесничества ГКУ Архангельской области « Шенкурского лесничества» Ельцов Филипп Алексеевич, инженер II категории ГКУ Архангельской области «Шенкурского лесничества» Лимонников Павел Иванович, глава МО «Шенкурский муниципальный район» Смирнов Сергей Владимирович.

(Ф.И.О., должности и наименования организаций лиц, проводивших обследование) Провели натурное обследование участка лесного фонда, выбранного на основании акта выбора участка лесного фонда м5« от 16.08. 2019 г. для перевода земель лесного фонда в земли промышленности, энергетики, транспорта, связи, радиовещания, телевидения, информатики, земель для обеспечения космической деятельности, земель обороны, безопасности и земель иного специального назначения (размещение автомобильной дороги д.Родионовская – д.Тюхневская ). При обеледовании уточнены данные лесного реестра и установлено:

1. Участок расположен в защитных лесах <u>Шенкурского лесничества</u>, <u>Боровского участкового лесничества</u>, участок ТОО «Шипуновское» в квартале №18 (выделы 14, 15, 26, 28)

Субъект Российской Федерации Архангельская область Муниципальный район Шенкурский 2. Лесистость муниципального района 80,1 %. 3. Общая площадь участка ______ 3.00 га в том числе: лесных земель ______ 2,10 га из пих: покрытых лесной растительностью 2.10 га не покрытых лесом в том числе не сомкнувшихся лесных культур ___ нелесных земель 0.90 из них: пашни сенокосов _____ пастбищ вод прочих земель_____ 0.90

4. Таксационное описание по материалам государственного лесного реестра:

Наименование участкового лесничества	№ квартала	№ выдела	Площадь, га	Состав насаждения	Класс возраста возраст, лет	Бонитет	Полнота	Общий запас древесины, куб. м
Боровское	18	14	0,42	10C	70	4	0,6	71
участковое (участок ТОО	18	15	0,14	10C	50	4	0.7	27
«Шипуновское») — 18	18	26	0.81	10C	90	4	0,8	247
	18	28	0,73	9С1ОС+Б	50	4	0,7	189
Итого			2,10			***************************************		534

5. Перевод создає транспортных пу	ет (не создает) чересполостей: <u>не создает</u>	сицы, разрыва лесного ма	ссива на части, отрыва его от
	имеет ет или не имеет) стки леса вокруг населе		тное значение, выражающееся № 18 выделы 14, 15.)
7. Лесохозяйстве		тка: <u>участок представл</u> е	ен хвойными насаждениями
9. Цели использог для перевода земе радиовещания, те земель обороны, б	олен или не пригоден) вания: всего <u>3,00</u> га, ель лесного фонда в земли	и промышленности, энера, земель для обеспечения ого специального назнача (категория земель)	
	ии акта сделаны следуюц арной безопасности в лес		сения: соблюдать Правила
Лица, проводивш	ие обследование:		
области «Шенку	ничий ГКУ Архангельс урского лесничества» ткового лесничества	екой Еш	<b>Д</b> Ельцов Ф.А.
	кой /рского лесничества»	PECKINA MYMINISTER	Лимонников П.И.
Глава МО «Шені муниципальный	N 3 3 3 42	LE STATE OF THE ST	Смирнов С.В.

Неотьемлемой частью настоящего акта является план (чертеж) участка лесного фонда

Приложение к акту натурного технического обследования участка лесного фонда

от <u>23. 08.</u> Джо19

# План чертеж участка лесного фонда (по данным инструментальной съемки границ) Шенкурское лесничество Боровское участковое лесничество (участок ТОО Шипуновское) квартал № 18 выделы 14, 15, 26, 28

Масштаб <u>1: 10000</u> Площадь участка <u>3.00 га</u>



#### Данные инструментальной съемки границ участка

		anneren er	An energy gas are entire to the particular and the control of the	man in the case surprise and a single section of	
<b>Полигон 4</b> Площадь: 3.0 га			20''' - 21'''	140	75
Тип: Неэксплуатационная площадь			21''' - 22'''	104°	13
Mana NaNa	Азимут	Длина, м	22*'' - 23'''	194°	75
1''' - 2'''	325°	12	23''' - 24'''	192°	27
2''' - 3'''	50°	50	24*'' - 25''*	190°	40
3′'' - 4'''	58°	53	25''' - 26'''	2170	158
4''' - 5'''	470	57			
5''' - 6'''	46°	74	26''' - 27'''	193°	83
6··· - 7···	410	100	27''' - 28'''	211°	114
7''' - 8'''	42°	282	28''' - 29'''	226°	85
8''' - 9'''	43°	126	29''' - 30'''	221°	179
9"" - 10""	410	105		H 1497 (2011 147 )	
10"" - 11""	1480	14	30''' - 31'''	223°	126
11''' - 12'''	400	75	31"' - 32"	222°	282
12''' - 13'''	46°	85	32"' - 33"'	2210	100
13''' - 14'''	31°	111			
14 15	337°	20	33"' - 34"	226°	74
15 16	130	69	34''' - 35'''	227°	57
16 17	370	158	35''' - 36'''	238°	53
17 18	10°	25	36''' - 37'''	230°	53
18 19	510	16	A STANDARD LANGUAGE TO THE PARTY OF THE PART	a specime properties and a manner in the	(1001024130)(1=+1514)(1=-1
19 20	120	27	37"' - 38"	320°	13

Подписи:

Лица. проводившие обследование:

Участковый лесничий ГКУ АО «Шенкурского лесничества» Боровского участкового лесничества

Инженер II категории ГКУ АО «Шенкурского лесничества»

Глава МО «Шенкурский муниципальный район»

Ельцов Ф.А.

Лимонников П.И.

Смирнов С.В.